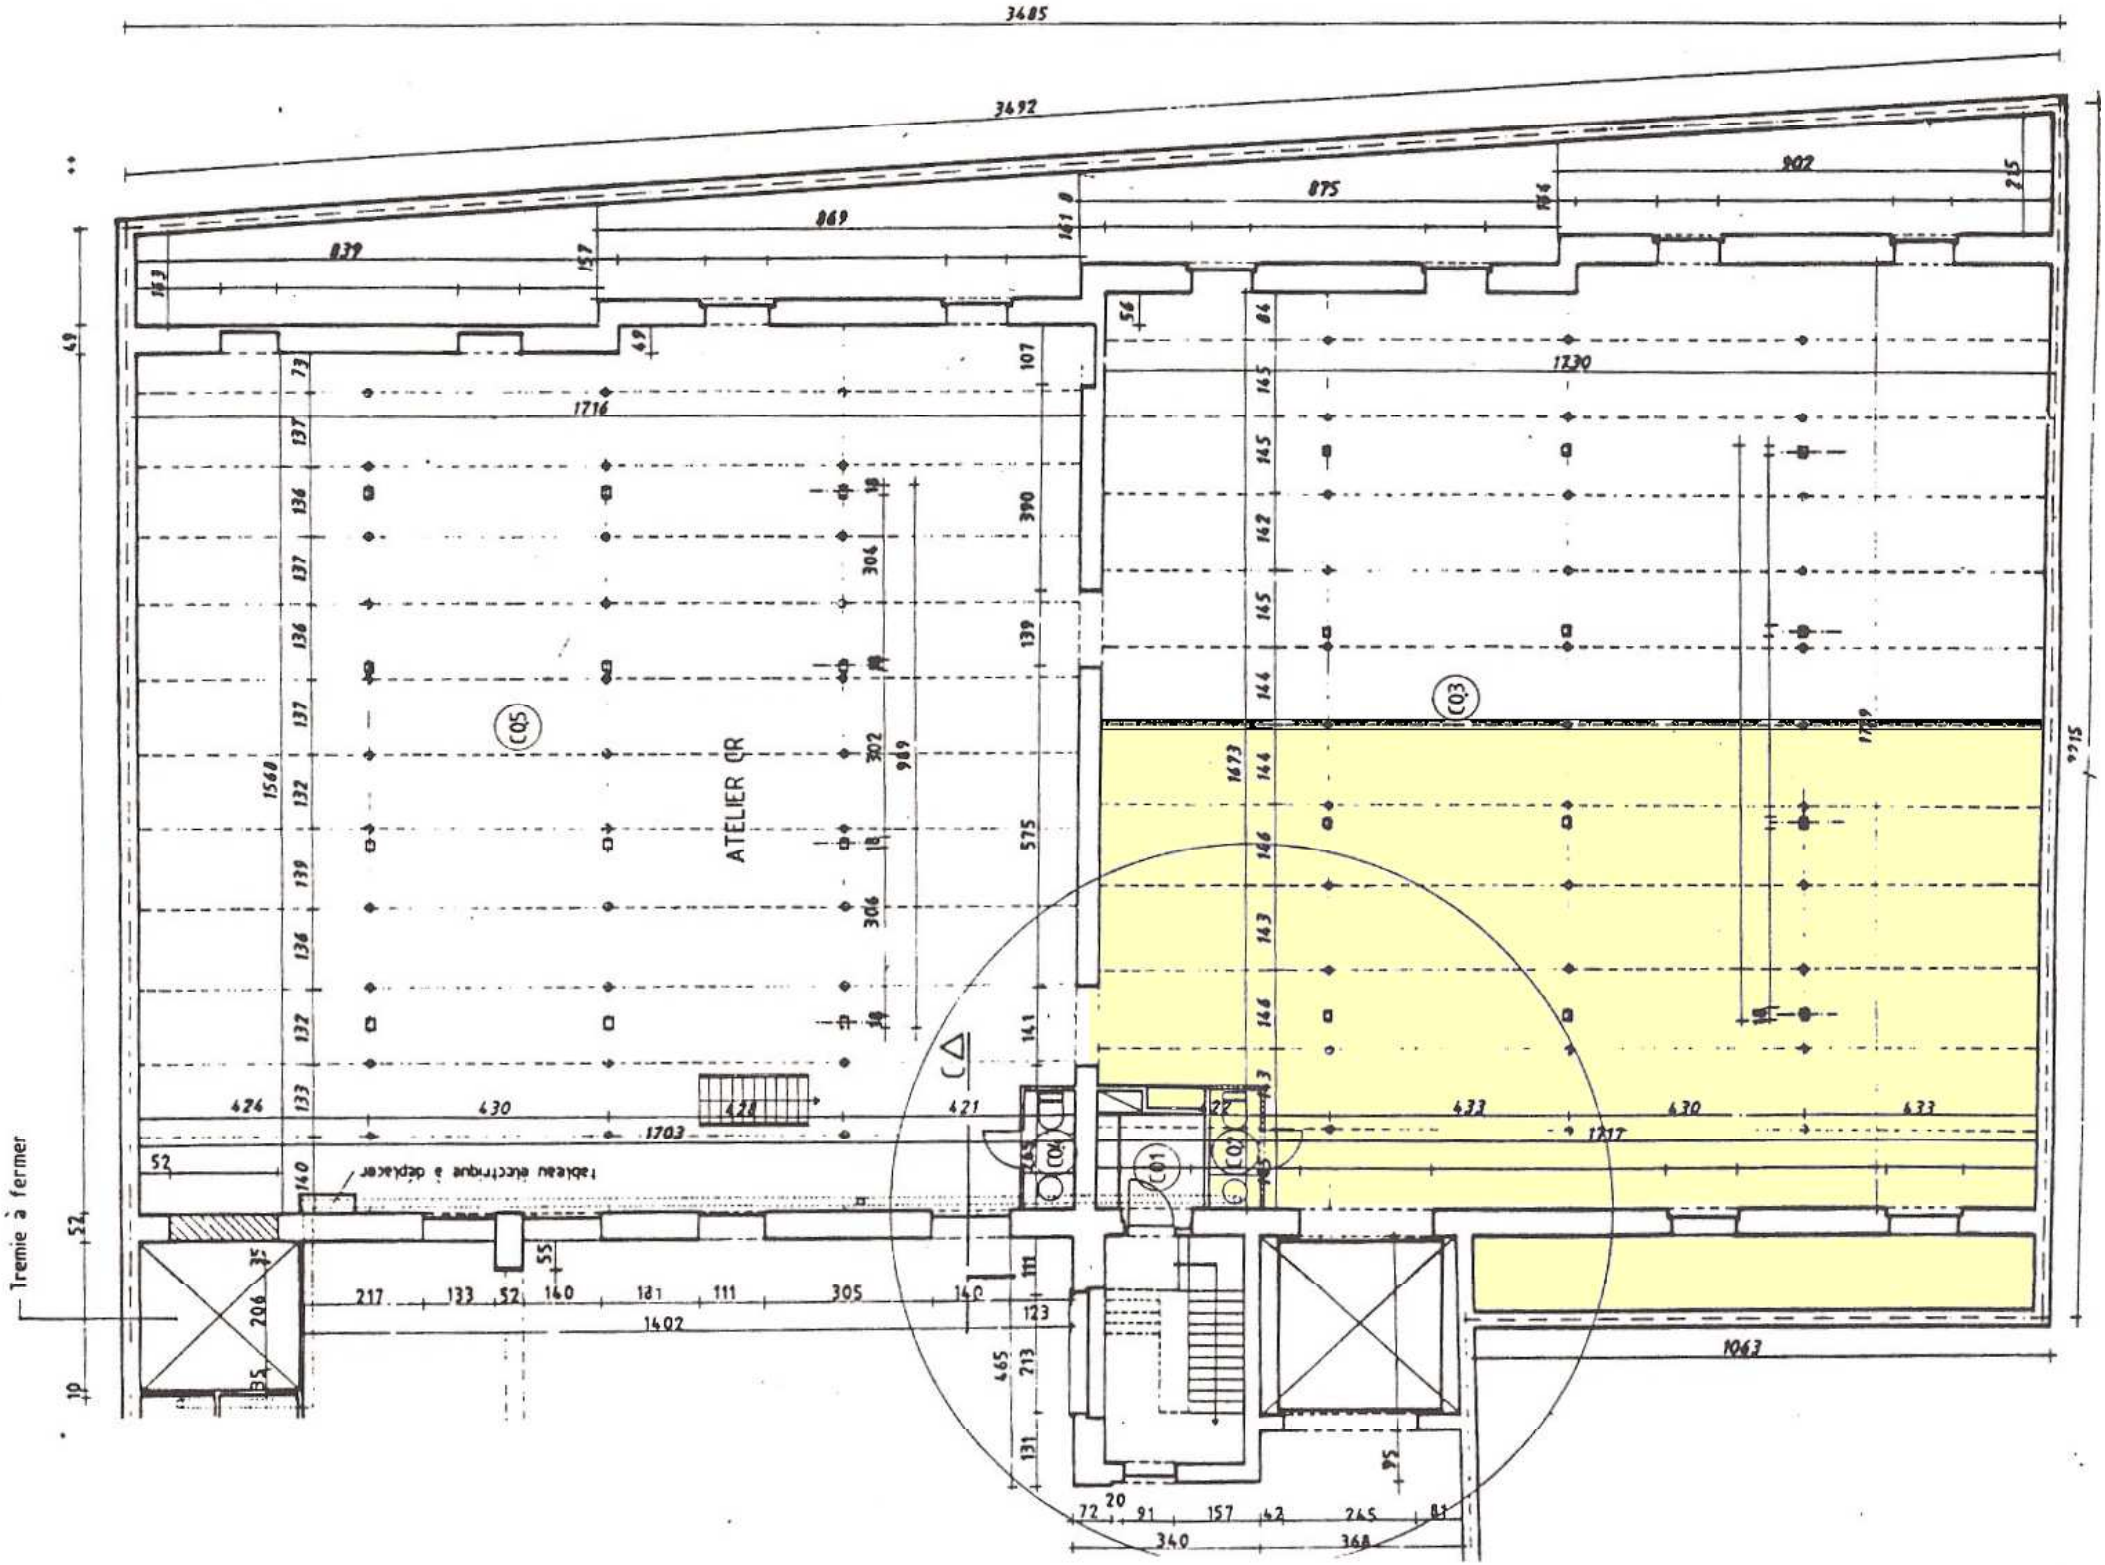Echelle: 1/100